

- NOTE
- : 기존 골조(철근콘크리트)
 - : 신설 골조(철근콘크리트)
 - ▨ : 기존 조적벽
 - ▨ : 신설 조적벽
 - 미표기 벽체 마감 : W01
 - 미표기 벽체 : DW01/DW01A

PROJECT TITLE

DRAWING NAME

1층 평면도(변경후)

SCALE


1/100 (A3)

SHEET NO.

A- 112

1층 평면도(변경후)
축척 : 1/100

동교로17길(7M)

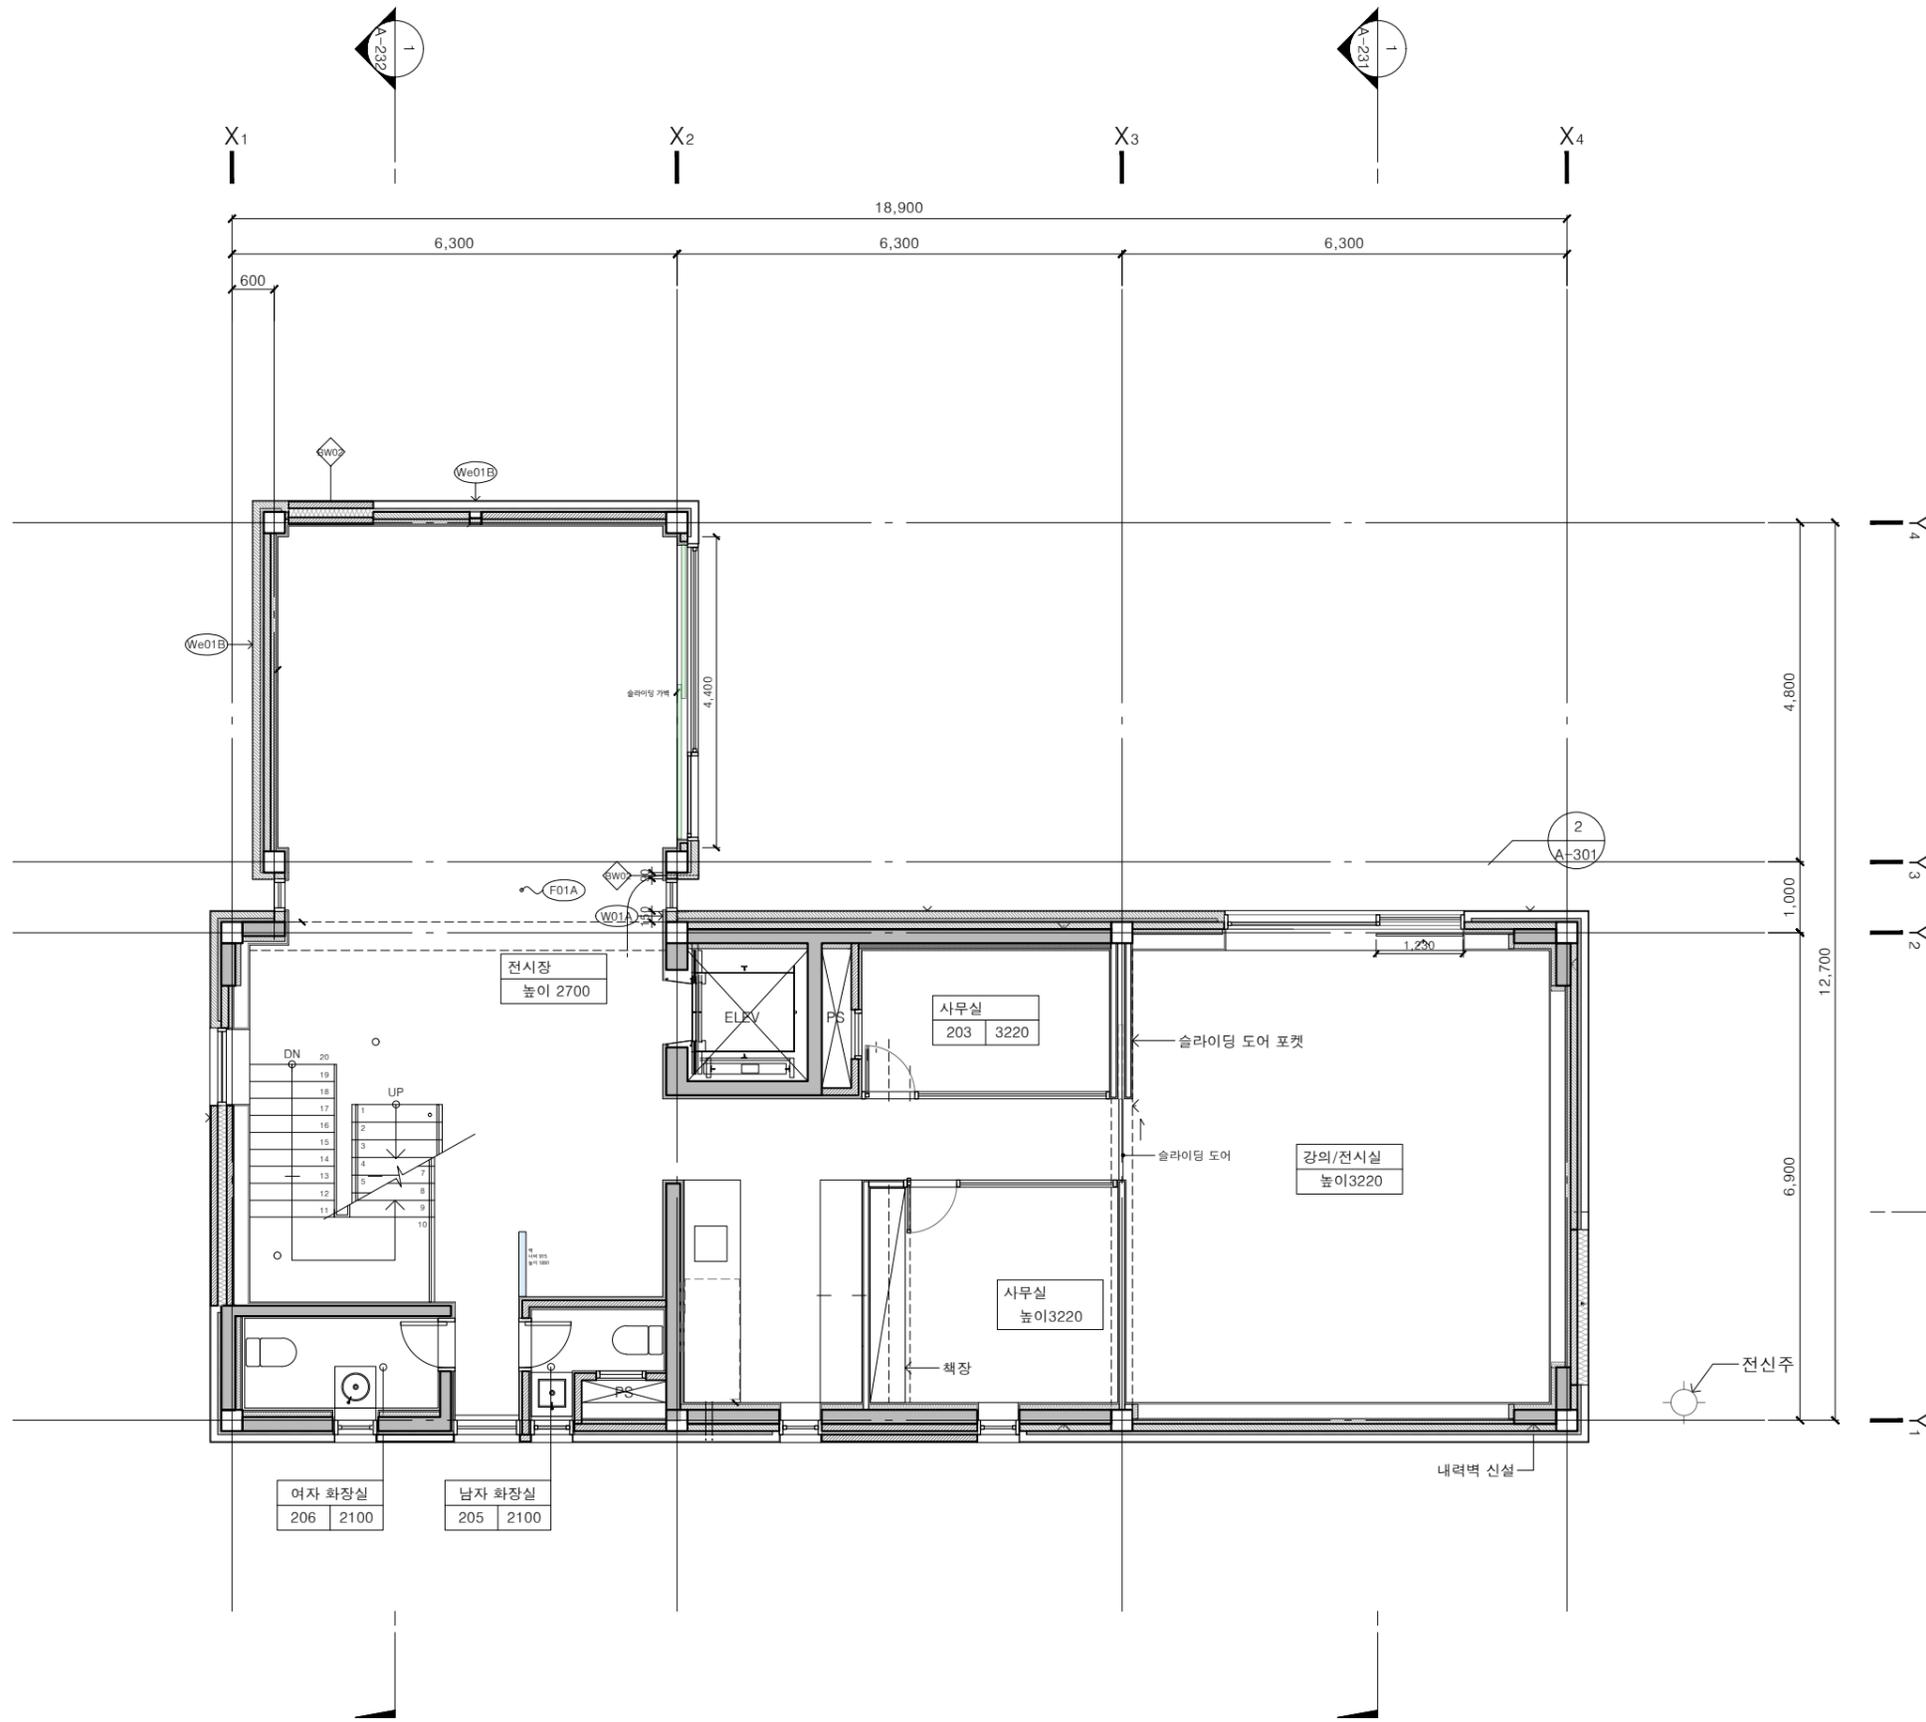

NOTE

- : 기존 골조(철근콘크리트)
- : 신설 골조(철근콘크리트)
- ▨ : 기존 조적벽
- ▨ : 신설 조적벽
- 미표기 벽체 마감 : W01
- 미표기 벽체 : DW01/DW01A

PROJECT TITLE

DRAWING NAME

2층 평면도(변경후)

SCALE

1/100 (A3)

SHEET NO.

A- 113

1 2층 평면도(변경후)
축척 : 1/100